


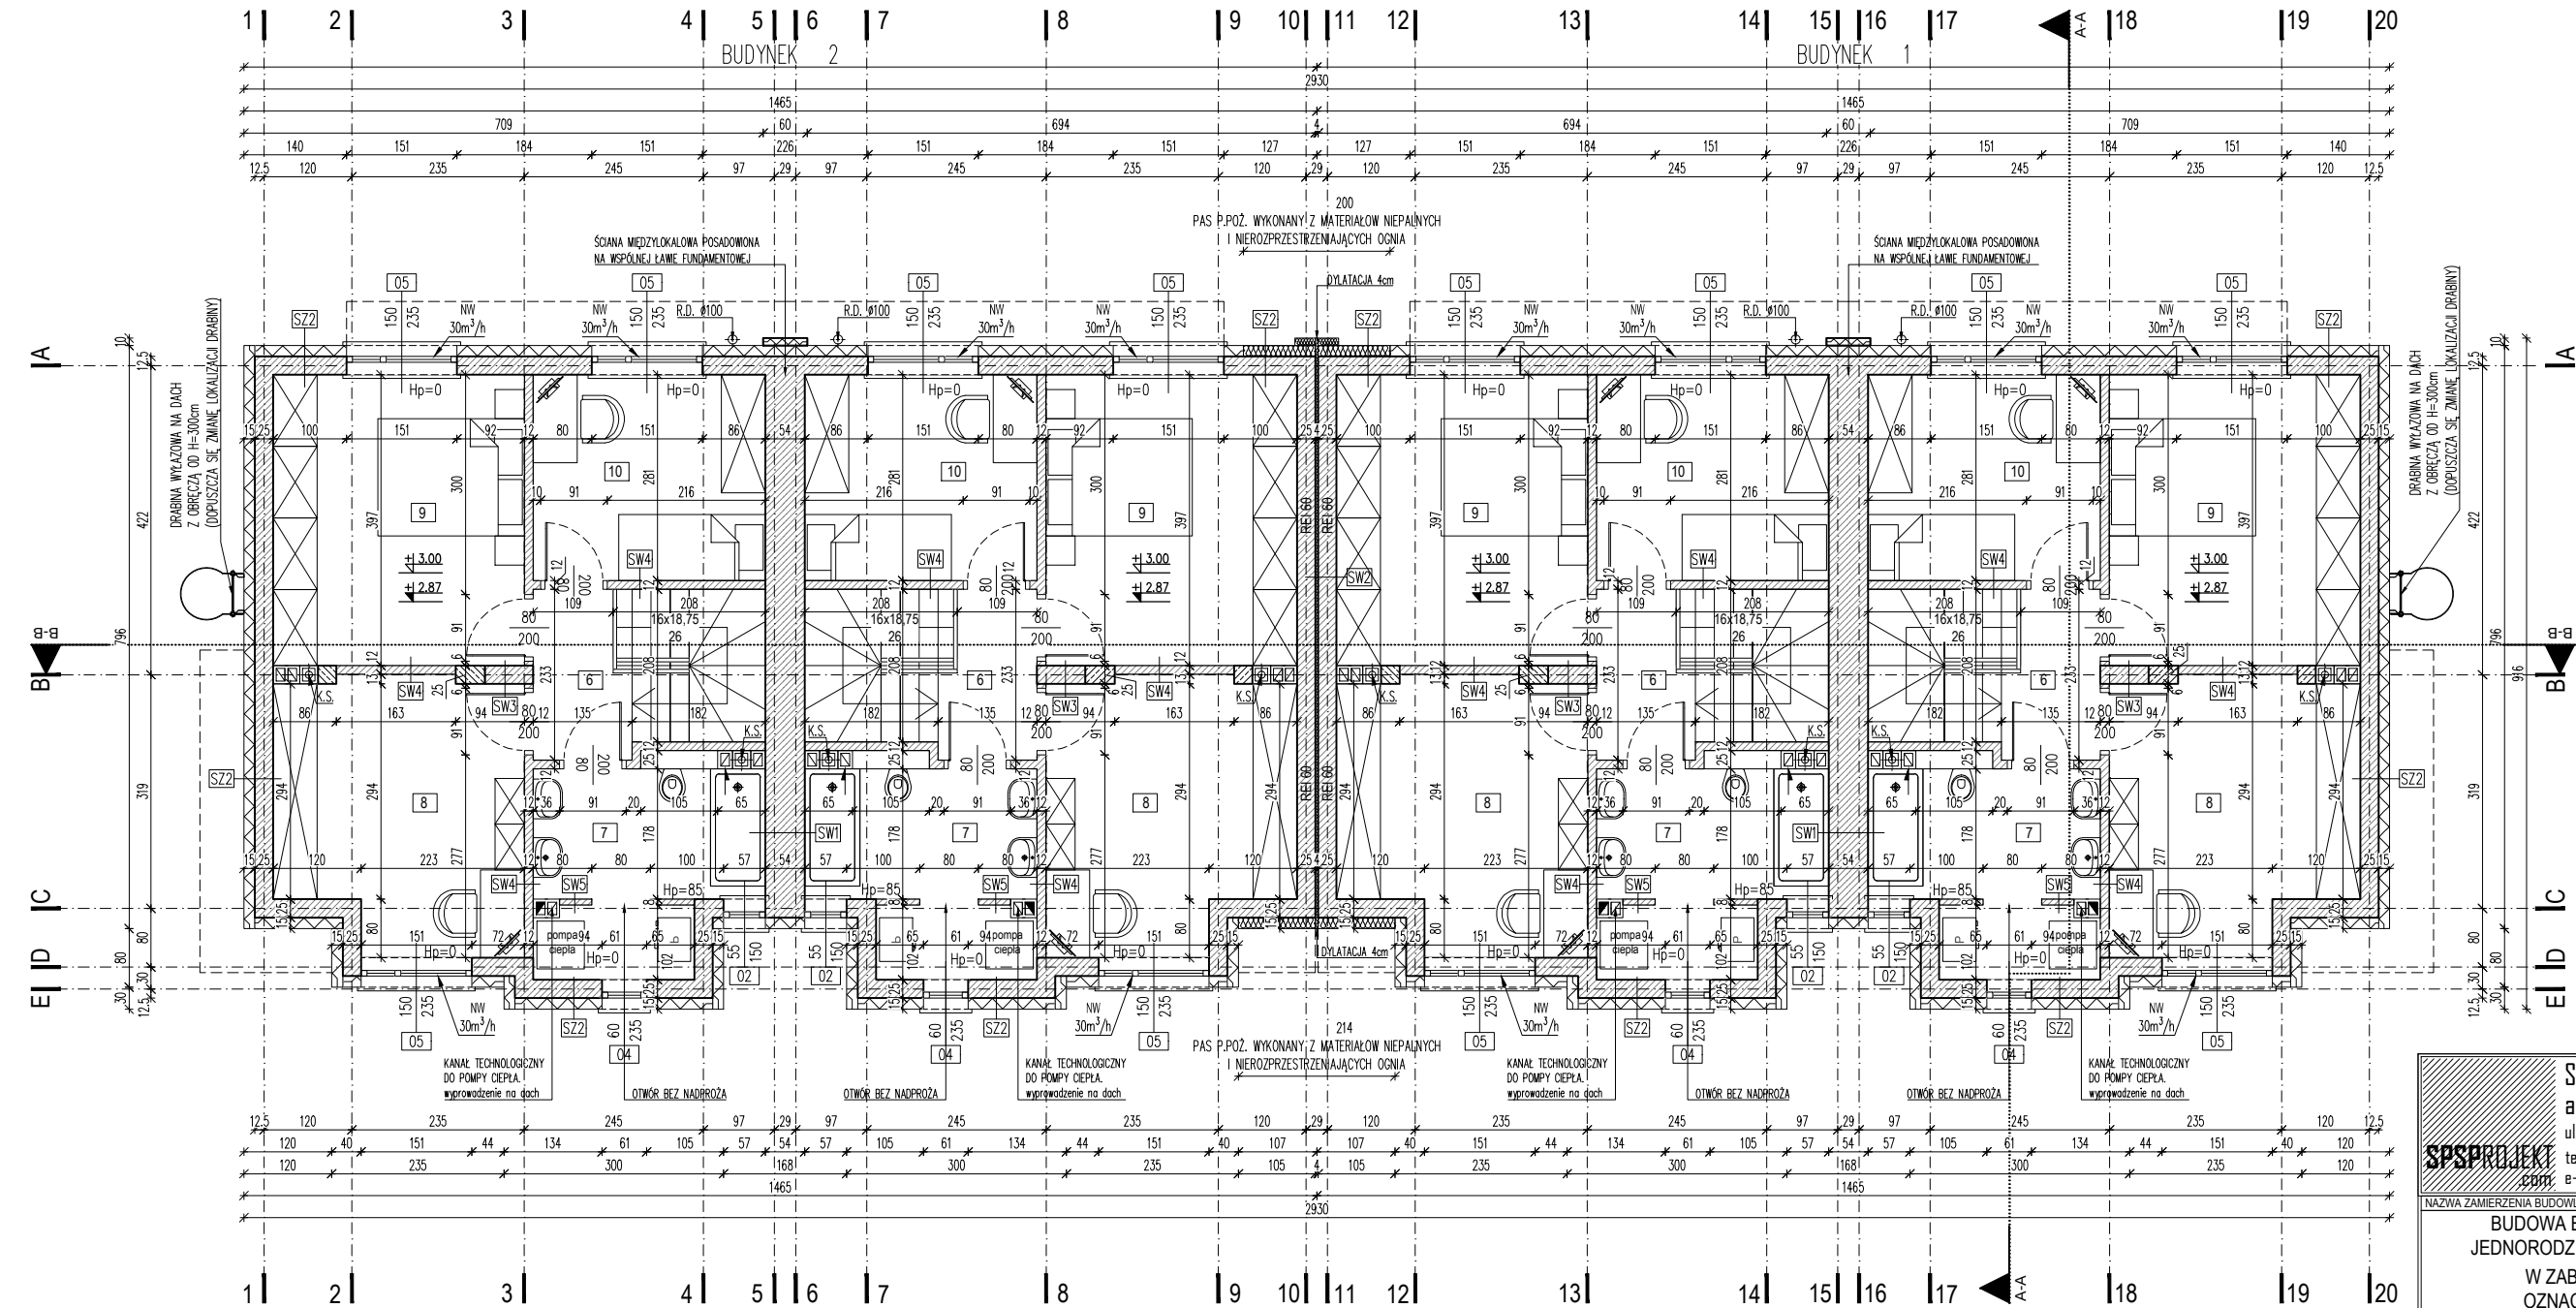

UWAGA:

– PROJEKT NALEŻY ROZPATRYWAĆ CAŁOŚCIOWO WRAZ Z OPISEM TECHNICZNYM I RYSUNKAMI BRANŻOWYMI.
WSZYSTKIE ELEMENTY UJĘTE W OPISIE TECHNICZNYM, A NIE UJĘTE NA RYSUNKACH LUB ODWROTNIE, NALEŻY TRAKTOWAĆ TAK JAKBY BYŁY UJĘTE W OBU CZĘŚCIACH DOKUMENTACJI PROJEKTOWEJ.

– WSZYSTKIE WYMIARY, POZIOMY I SPECYFIKACJE NALEŻY SPRAWDZIĆ PRZED ROZPOCZĘCIEM BUDOWY ORAZ DOKONANIEM ZAMÓWIEŃ.

– ZABRANIA SIĘ KOPIOWANIA I POWIELANIA PROJEKTU BEZ ZGODY I WEDZY PROJEKTANTA.

(#) :
POMIARU POWIERZCHNI UŻYTKOWEJ BUDYNKU DOKONUJE SIĘ NA ZASADACH OKREŚLONYCH W ROZPORZĄDZENIUM MINISTRA TRANSPORTU, BUDOWNICTWA I GOSPODARKI MORSKIEJ Z DNIA 25 KWIETNIA 2012 W SPRAWIE SZCZEGÓŁOWEGO ZAKRESU I FORMY PROJEKTU BUDOWLANEGO (DZ.U. Z 2012R., POZ. 462 ZE ZM.), TO JEST W OPARCIU O NORMĘ PN-ISO 9836,
PRZY CZYM POMIARU DOKONUJE SIĘ NA POZIOME PODŁOŻY, Z DOKŁADNOŚCIĄ DO 0,01m² (JEDNA SETNA METRA KWADRATOWEGO), W MIESZKANIU W STANIE CAŁKOWICIE WYKOŃCZONYM, A WIĘC Z TYNKAMI.

(*) ZGODNIE Z ROZPORZĄDZENIE MINISTRA ROZWOJU z dnia 11 września 2020 r. w sprawie szczegółowego zakresu i formy projektu budowlanego, PAR. 19, PKT.4 PPKT. b)
zestawienie powierzchni:
powierzchnię użytkową budynku pomniejsza się o powierzchnię: przekroju poziomego wszystkich wewnętrznych przegród budowlanych, przejść i otworów w tych przegrodach, przejść w przegrodach zewnętrznych, balkonów, tarasów, loggii, schodów wewnętrznych i podestów w lokalach mieszkalnych wielopokojowych, nieużytkowych poddaszy,

LOK. 1, 2 – 86,36m²

ZESTAWIENIE POWIERZCHNI UŻYTKOWYCH PIĘTRA:

NR | NAZWA POM. | POW. [m²]

6	HOL	2,80
7	ŁAZIENKA	7,92
8	GABINET	11,86
9	POKÓJ 1	13,39
10	POKÓJ 2	8,72

SUMA | 44,69

STUDIO PROJEKTOWE
arch. SEBASTIAN PUŁAWSKI
ul. Szkolna 76/2, 05-270 Marki
tel.: 507-803-004,
e-mail: biuro.spsprojekt@gmail.com

SPSPROJEKT

SPSPROJEKT

NAZWA ZAMIERZENIA BUDOWLANEGO :
BUDOWA BUDYNKU MIESZKALNEGO
JEDNORODZINNEGO, DWULOKALOWEGO
W ZABUDOWIE BLIŹNIACZEJ
OZNACZONEGO NUMEREM 1

ADRES :
ul. Weissa, 05-230 Kobylka
dz. nr ew.54/2, obręb ew. 143401_1.0028, 28
jedn.ew.143401_1, Kobylka

INWESTOR :
Cezary Urbanowicz
prowadzący jednoosobową działalność gospodarczą,
Rafał Witanowski
prowadzący jednoosobową działalność gospodarczą
wspólnicy spółki:
K2 Development s.c.
Cezary Urbanowicz, Rafał Witanowski
ul.Wołomińska 21, 05-230 Kobylka

TREŚĆ RYSUNKU :
RZUT PIĘTRA

ARCHITEKTURA PROJEKTOWAŁ mgr inż. arch. JANUSZ SZYMAŃSKI upr.nr St-546/83	PODPIS
OPRACOWAŁ mgr inż. arch. SEBASTIAN PUŁAWSKI mgr inż. arch. ŁUKASZ MAZURKIEWICZ	PODPIS <i>Sebastian Puławski</i> <i>Łukasz Mazurkiewicz</i>
BRANŻA ARCHITEKTURA	NR RYSUNKU PAB A2
ZAKRES PROJEKT ARCHITEKTONICZNO-BUDOWLANY	SKALA 1 : 100
DATA 13.08.2025	STADIUM PROJEKT BUDOWLANY